



## Perspectiva

S/FSC.

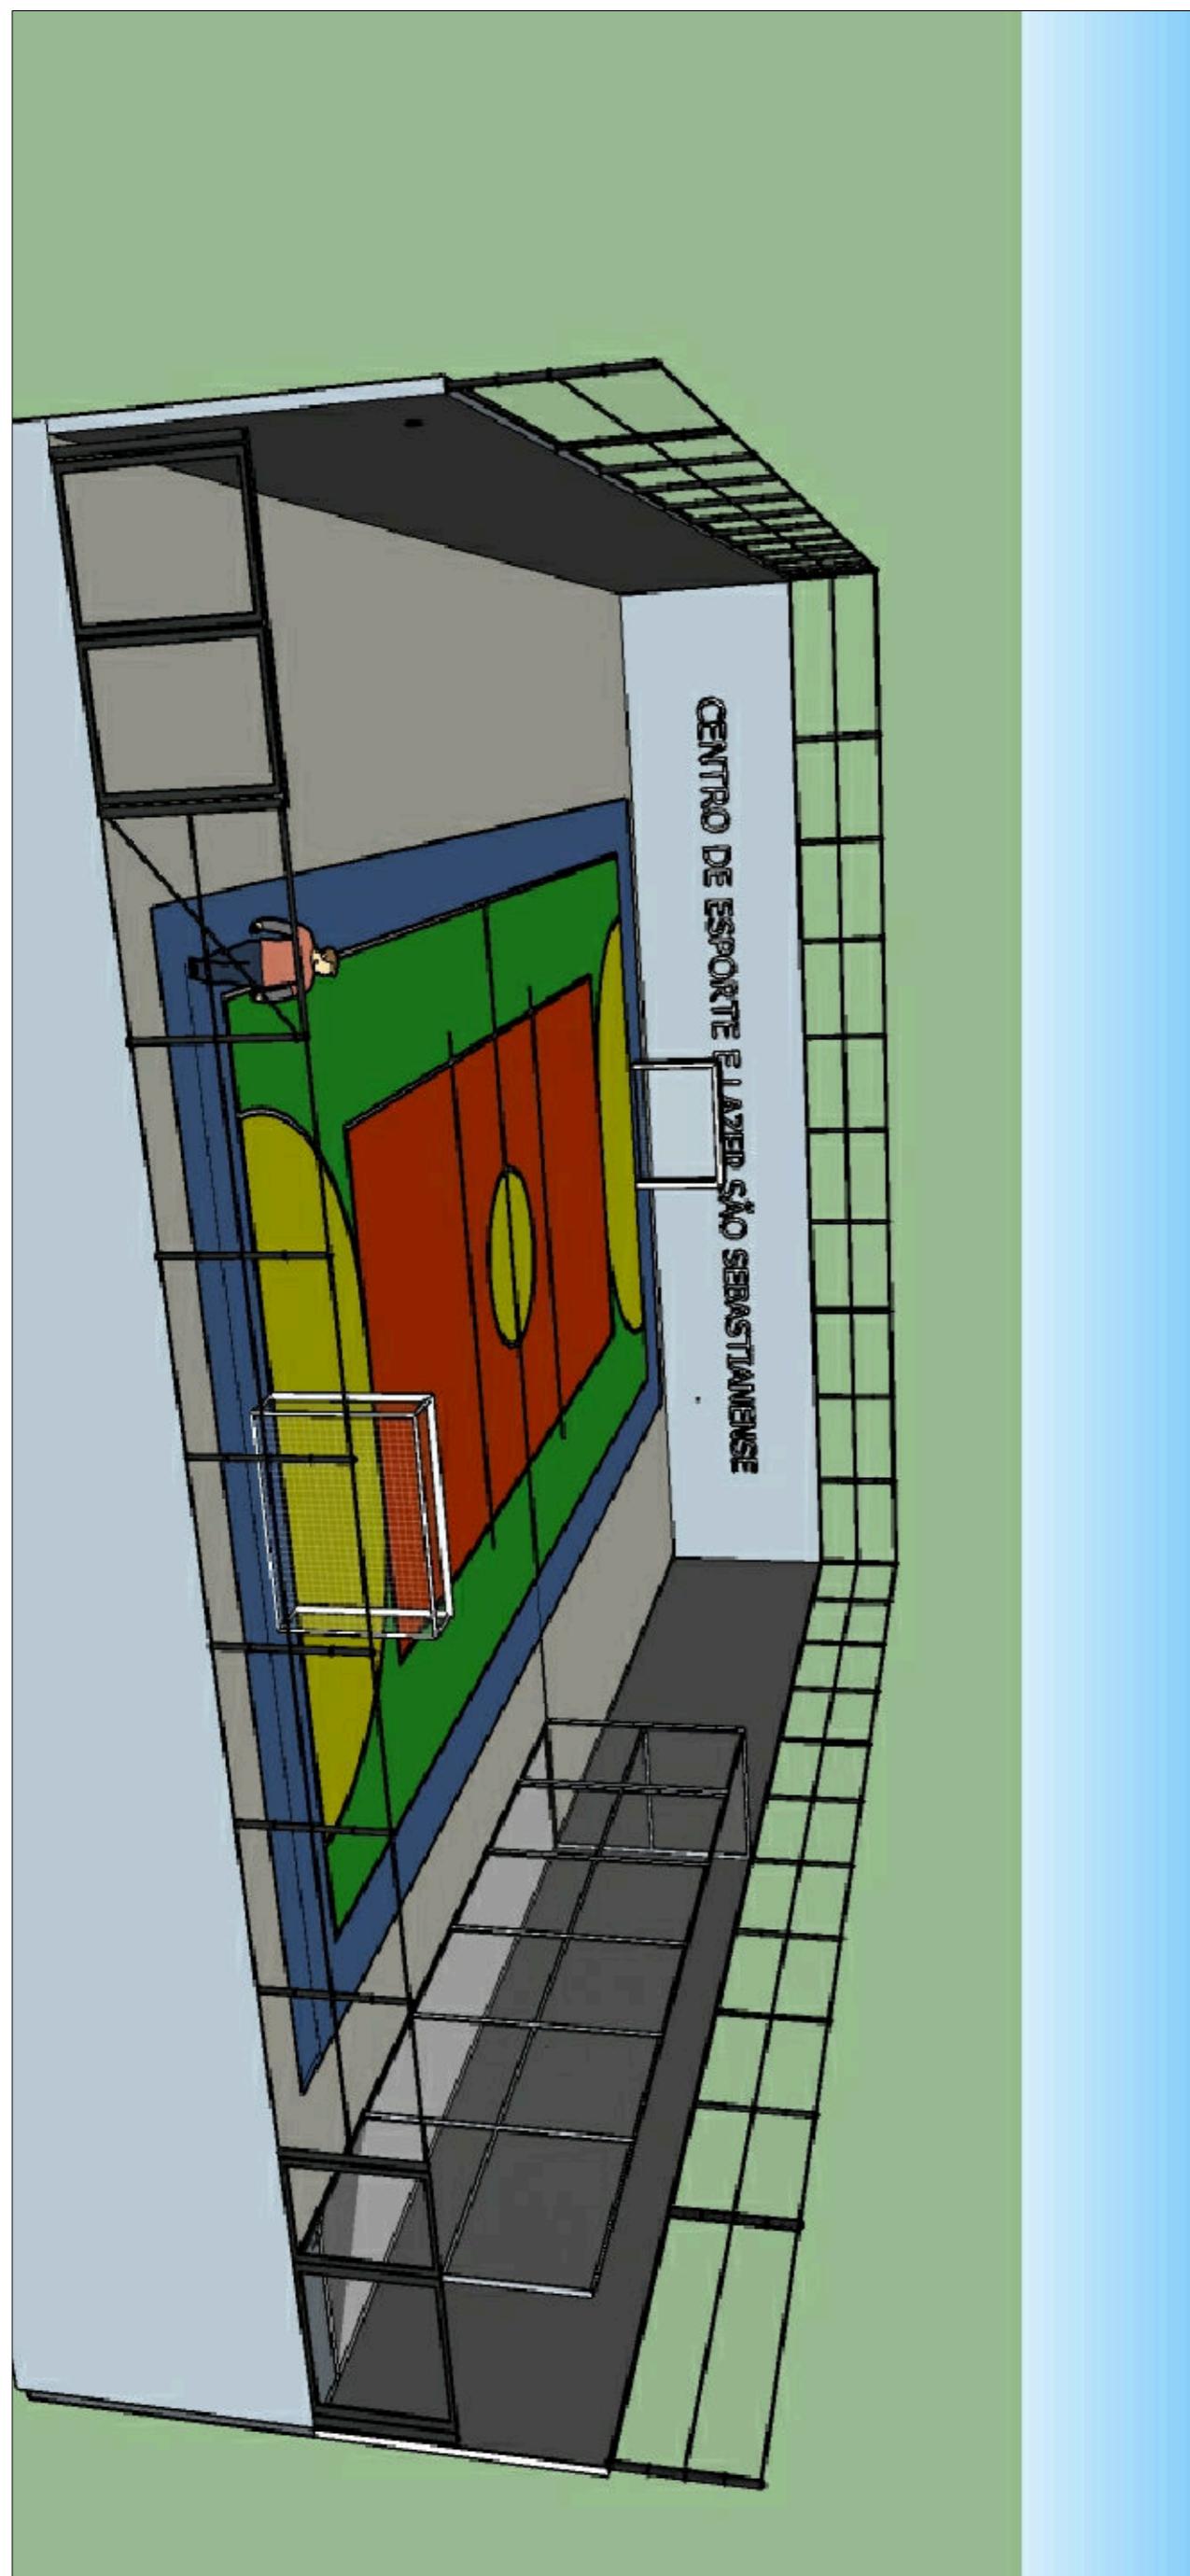

## Corte AB

Esc. 1:75

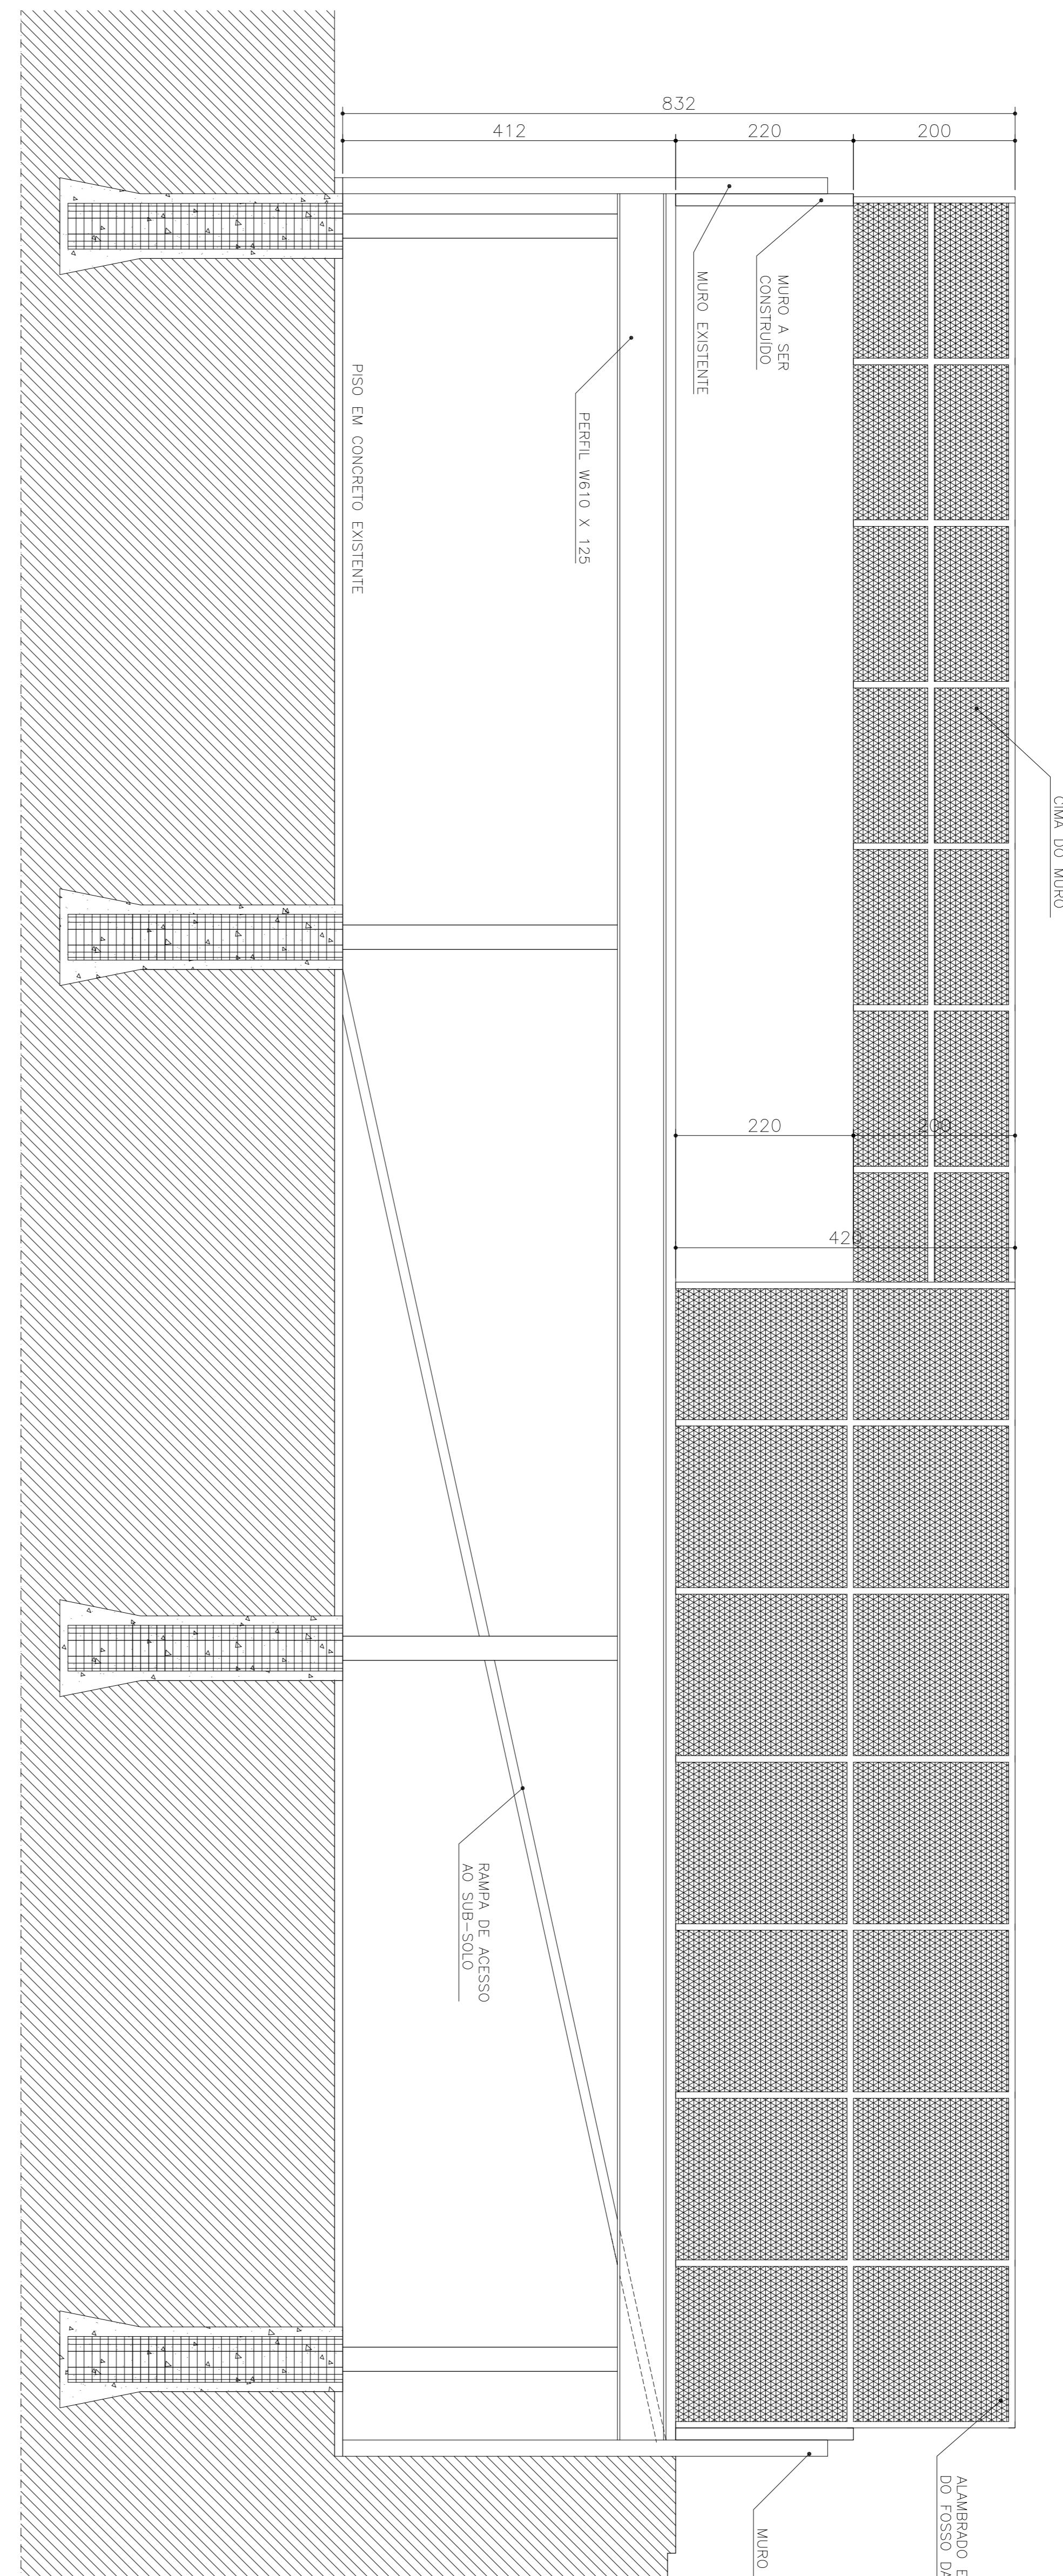

PROPRIETÁRIO:  
PREFEITURA MUNICIPAL  
SÃO SEBASTIÃO DO RIO PRETO  
CNPJ: 18.303.263/0001-35

RESPONSÁVEL TÉCNICO:  
CREA: 103.996/D

WEBERT ROBLSON RIBEIRO

ENDERECO:  
Praça do Rosário  
Centro  
São Sebastião do Rio Preto - MG

### PROJETO

DETALHES: CORTE AB E PERSPECTIVA

USO: ESPORTE E LAZER

TÍTULO: CONSTRUÇÃO DA QUADRA DE ESPORTES E LAZER CENTRAL

BARRA: CENTRO

ÁREA: 700,00m<sup>2</sup>

QUARTERÃO: LOTE:

FOLHA: 03 / 03

INDICE IPTU: ARQ