




PLANTA – SUPERIOR  
ESC. 1:50

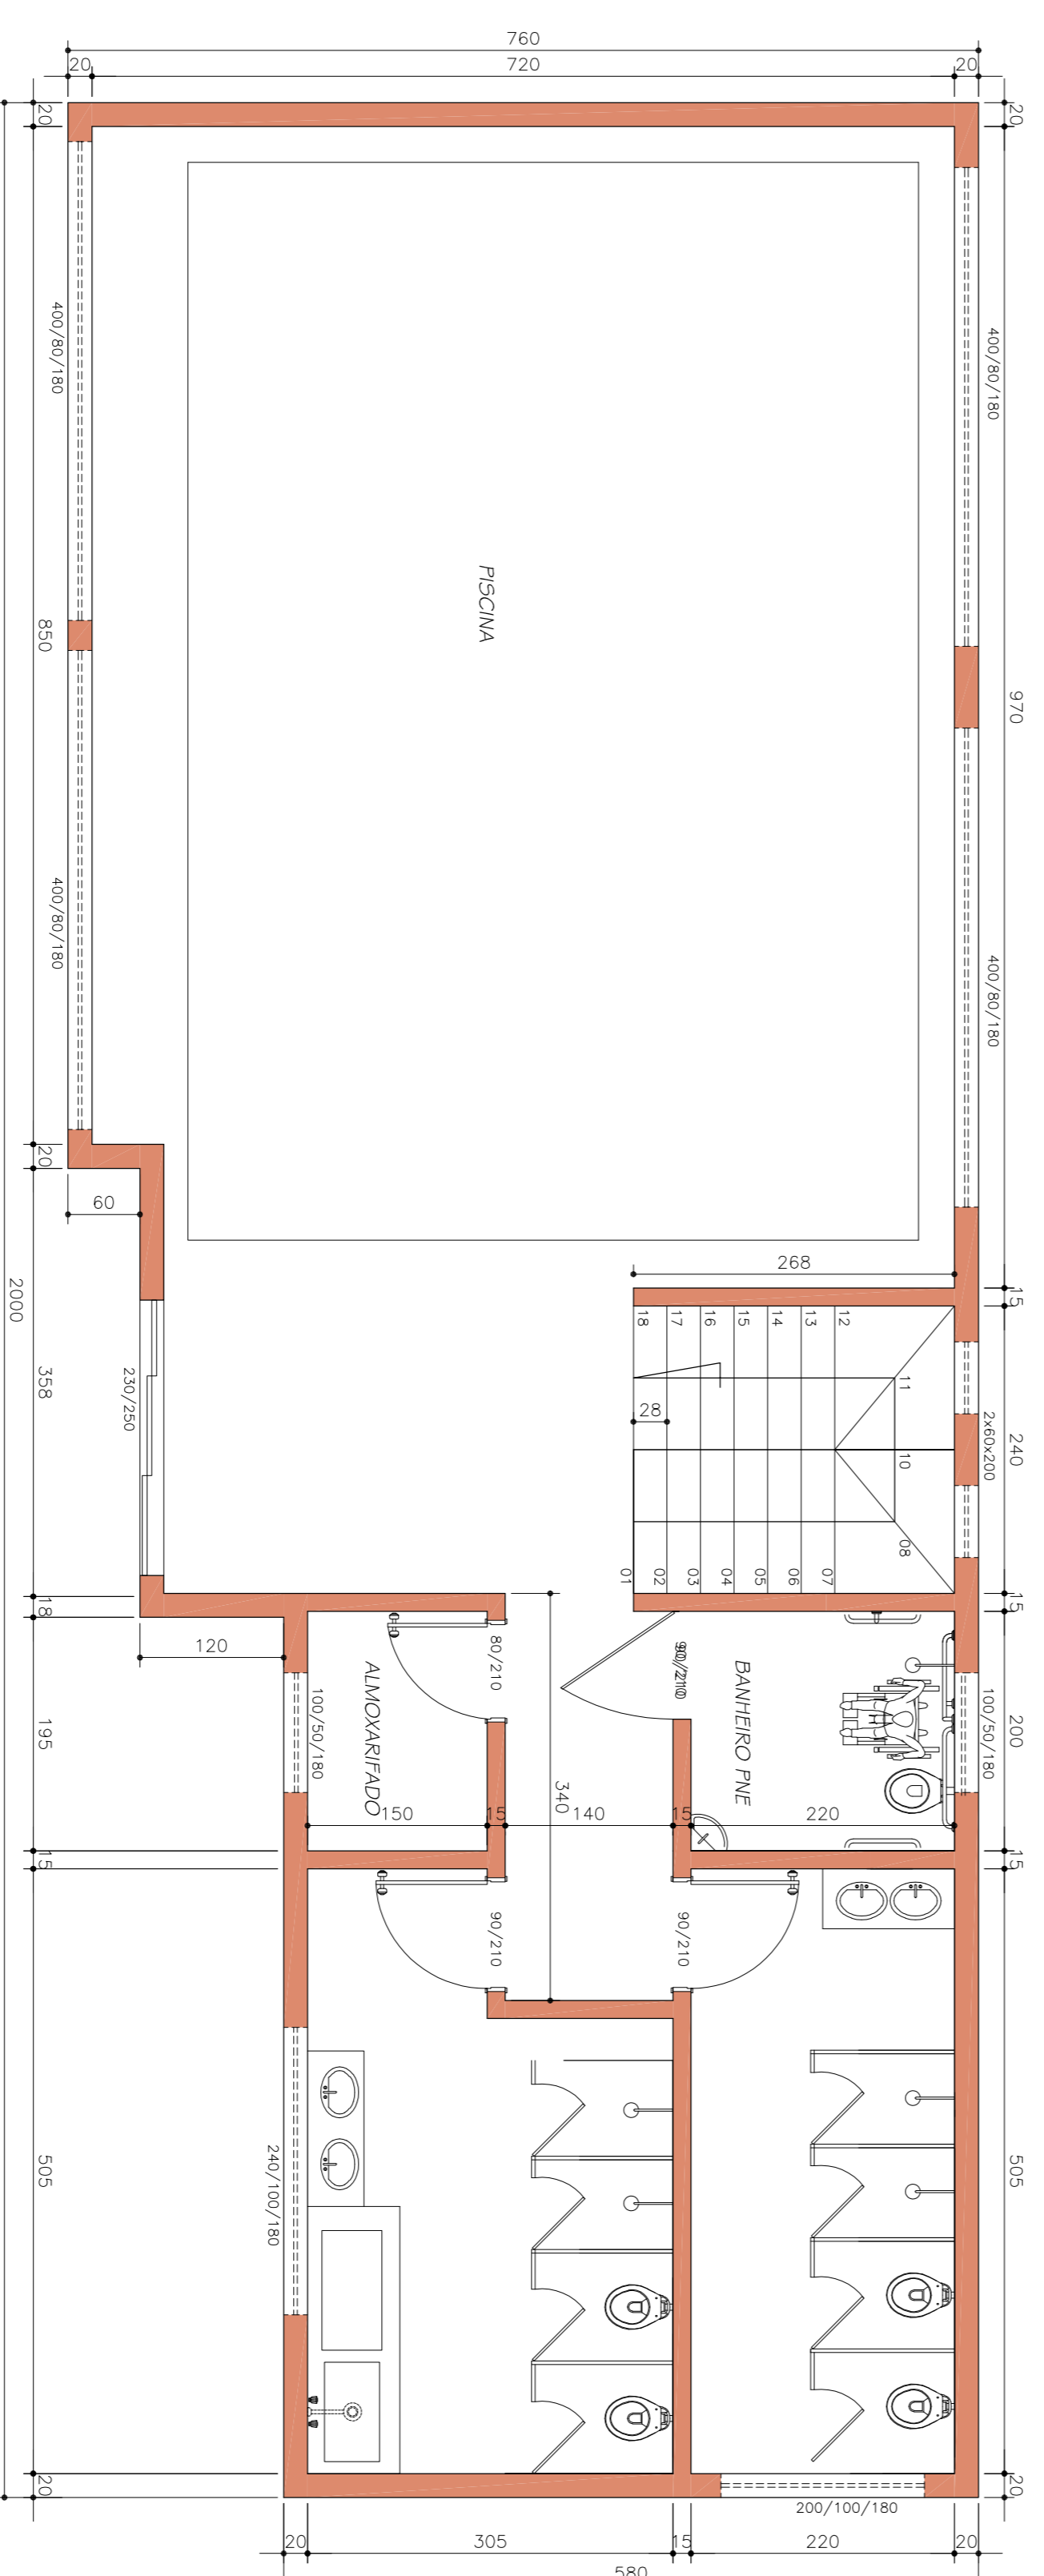

PLANTA – TERREO  
ESC. 1:50

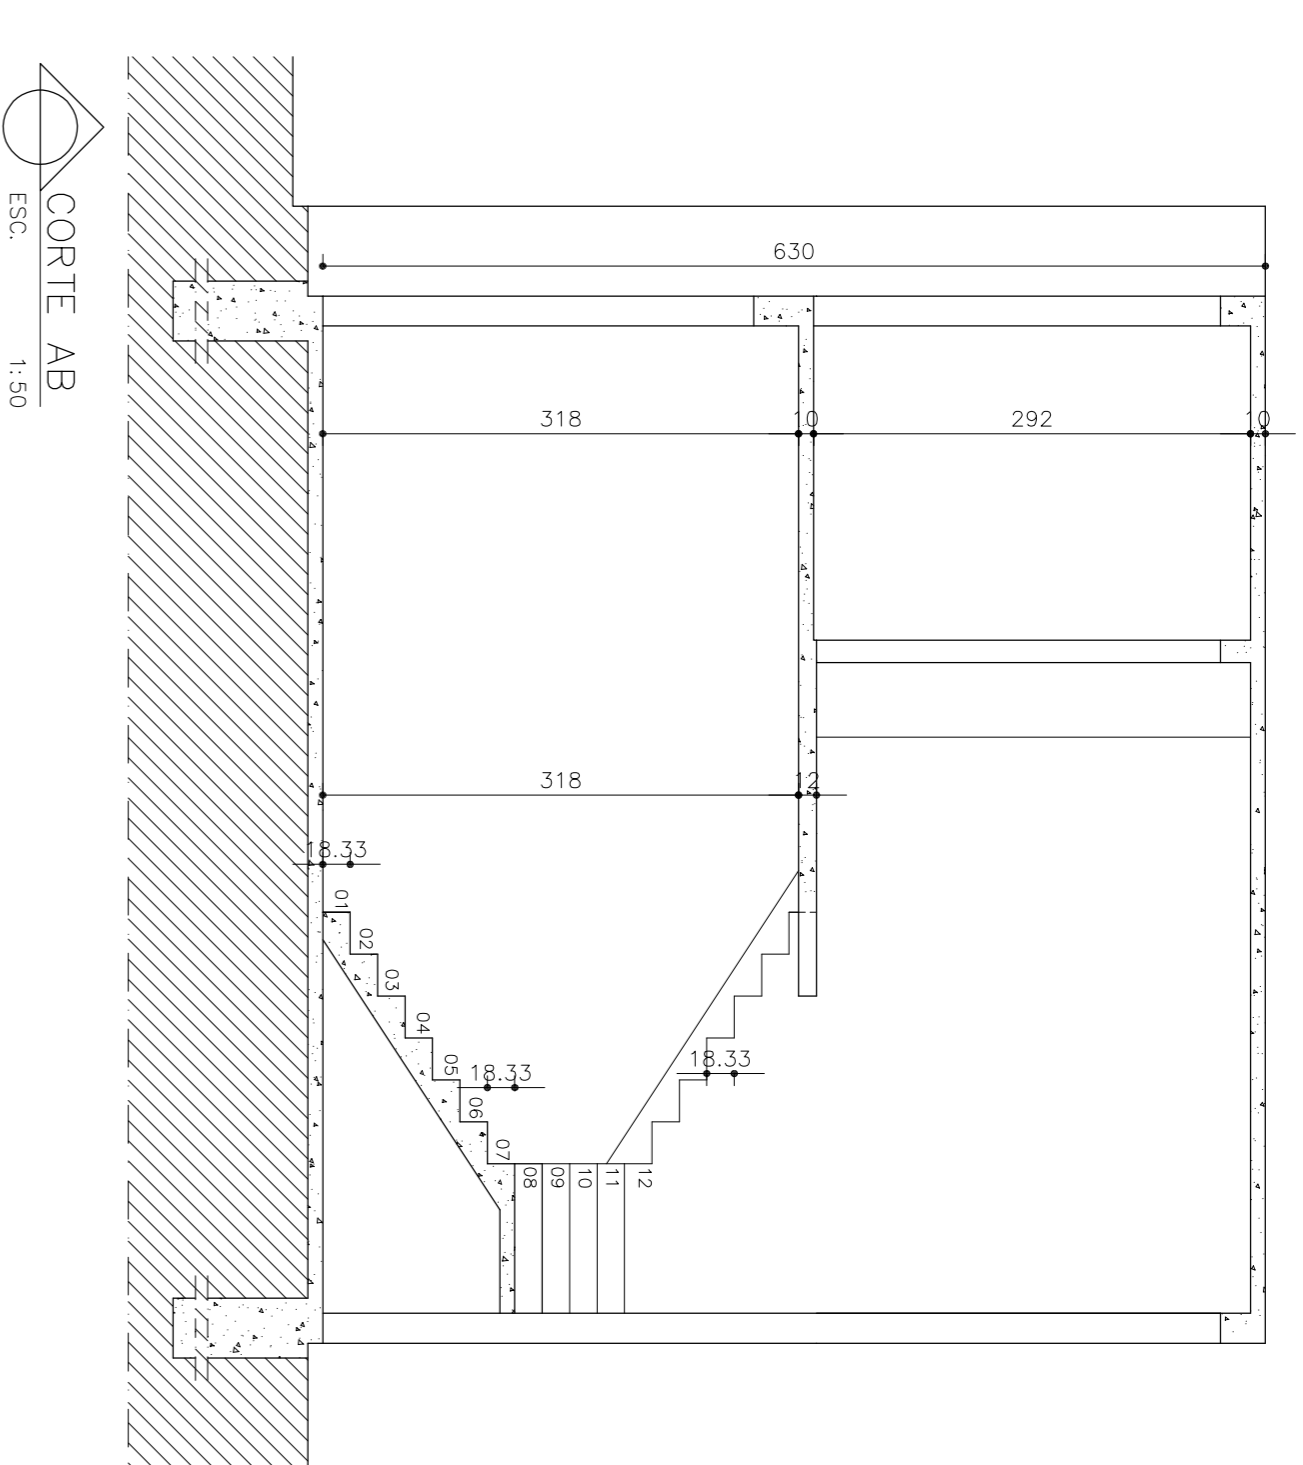

CORTE AB  
ESC. 1:50

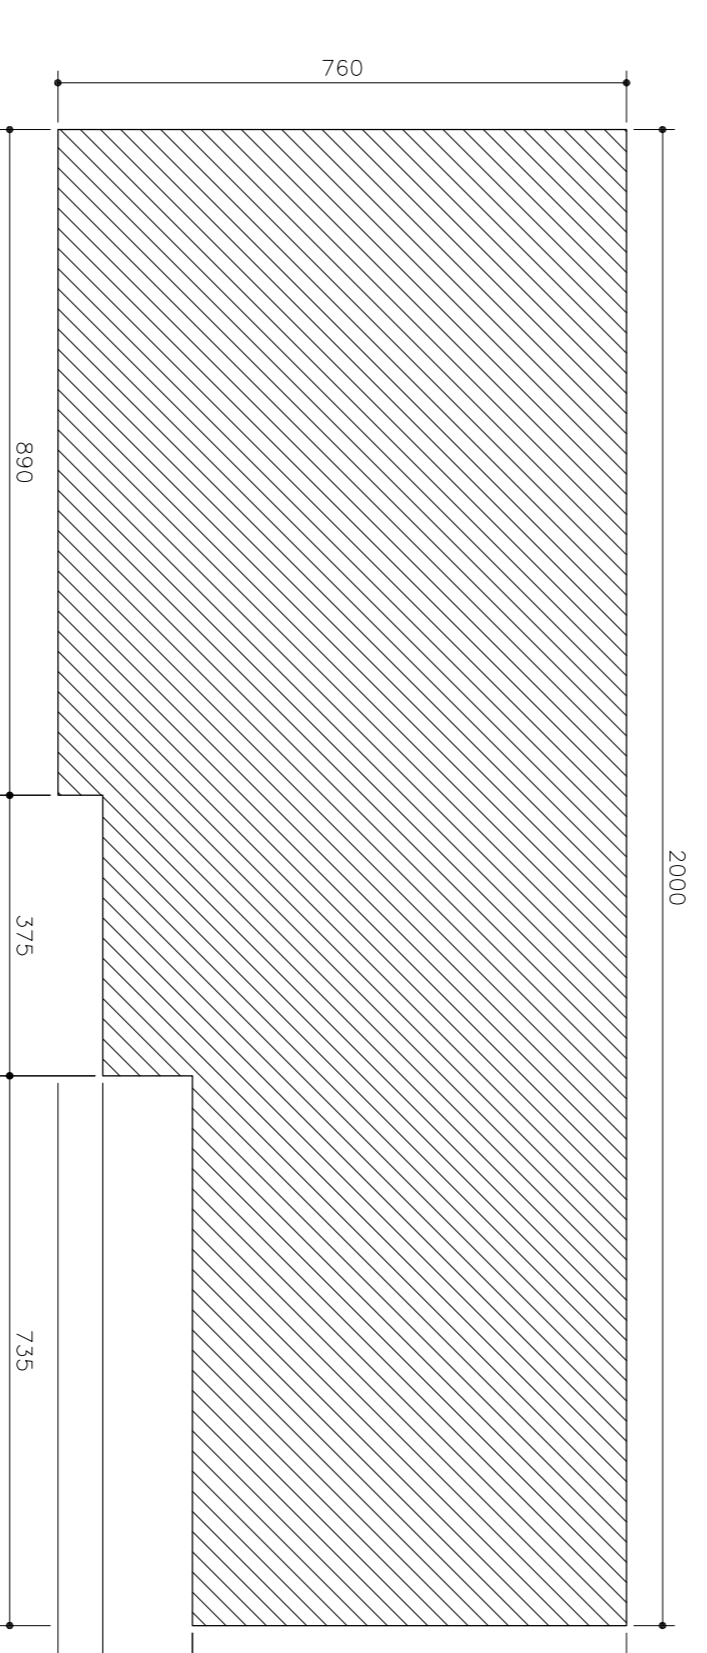

LOCAÇÃO  
ESC. 1:100

PROPRIETÁRIO:  
PREFEITURA MUNICIPAL  
SÃO SEBASTIÃO DO RIO PRETO  
ADM: 2021/2024

TÍTULO:  
CONSTRUÇÃO DA 1ª ETAPA  
CENTRO DE REABILITAÇÃO

PROJETO  
DETALHES: PLANTAS, CORTE E LOCAÇÃO

RT: WEBERT ROBISON RIBEIRO  
CREA: 103.996/D

USO: SAÚDE  
END: RUA DO BONFIM

BAIRRO: CENTRO  
ÁREA TOTAL: 273,04m<sup>2</sup>

FOLHA:  
01/01  
ARQ