


**PLANTA**




ESCALA 1:25  
 LAJE EM CONCRETO COMPOSTA POR:  
 DOIS NÍVEIS DE MALHA TIPO: 0-92 15X15  
 ESP.: 12CM

PAREDES E ALAS DE CONTENÇÃO EM  
 CONCRETO ESTRUTURAL ARMADO

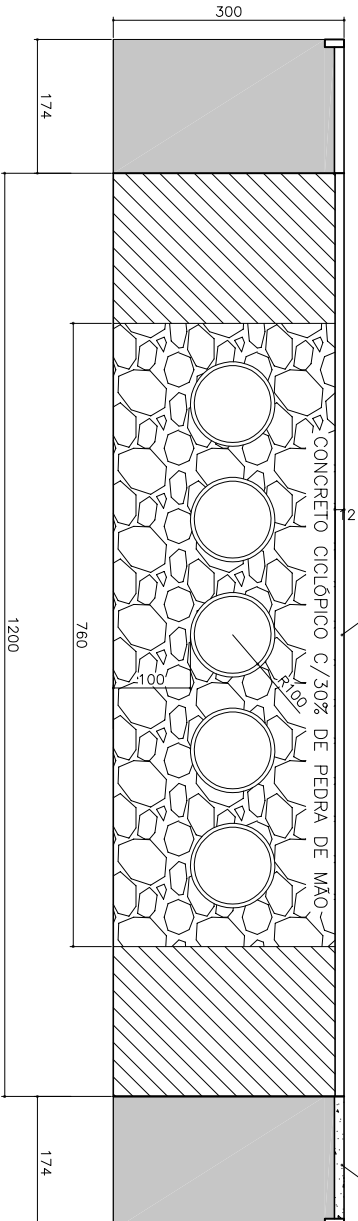

**CORTE**

ESCALA 1:25

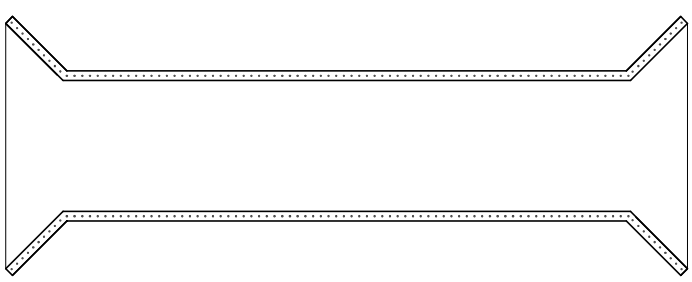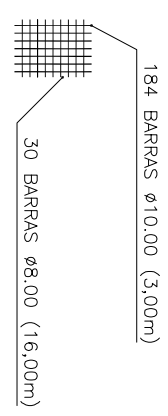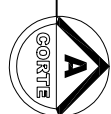

**DET. ESTRUTURAL**

ESCALA 1:25

**PREFEITURA MUNICIPAL DE SÃO SEBASTIÃO DO RIO PRETO**

**ALTERAÇÕES**

PASSAGEM SOBRE TUBOS EM TUBOS DE CONCRETO ARMADO  
 DN1000

LOCAL: SOBRE O CÔRREGO DO CARRAPICHAL

ASS. NOME:	CREA:	VISTO	PASSAGEM SOBRE TUBOS EM TUBOS DE CONCRETO ARMADO DN1000	RT:	WEBERT ROBINSON RIBEIRO CREA: 103.996/D	FORM. A4
PROJ. NOME:		VISTO				
DES. NOME:		VISTO		FOLHA 1 DE 1	VERSÃO	