
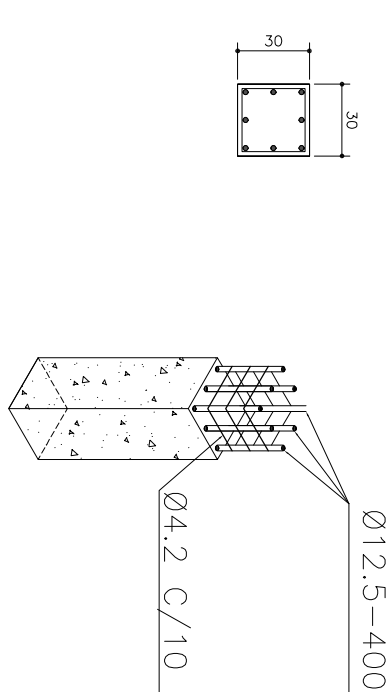
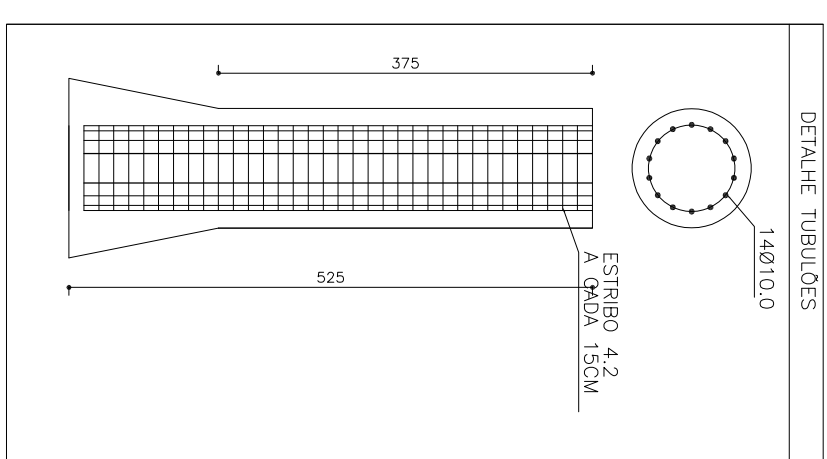
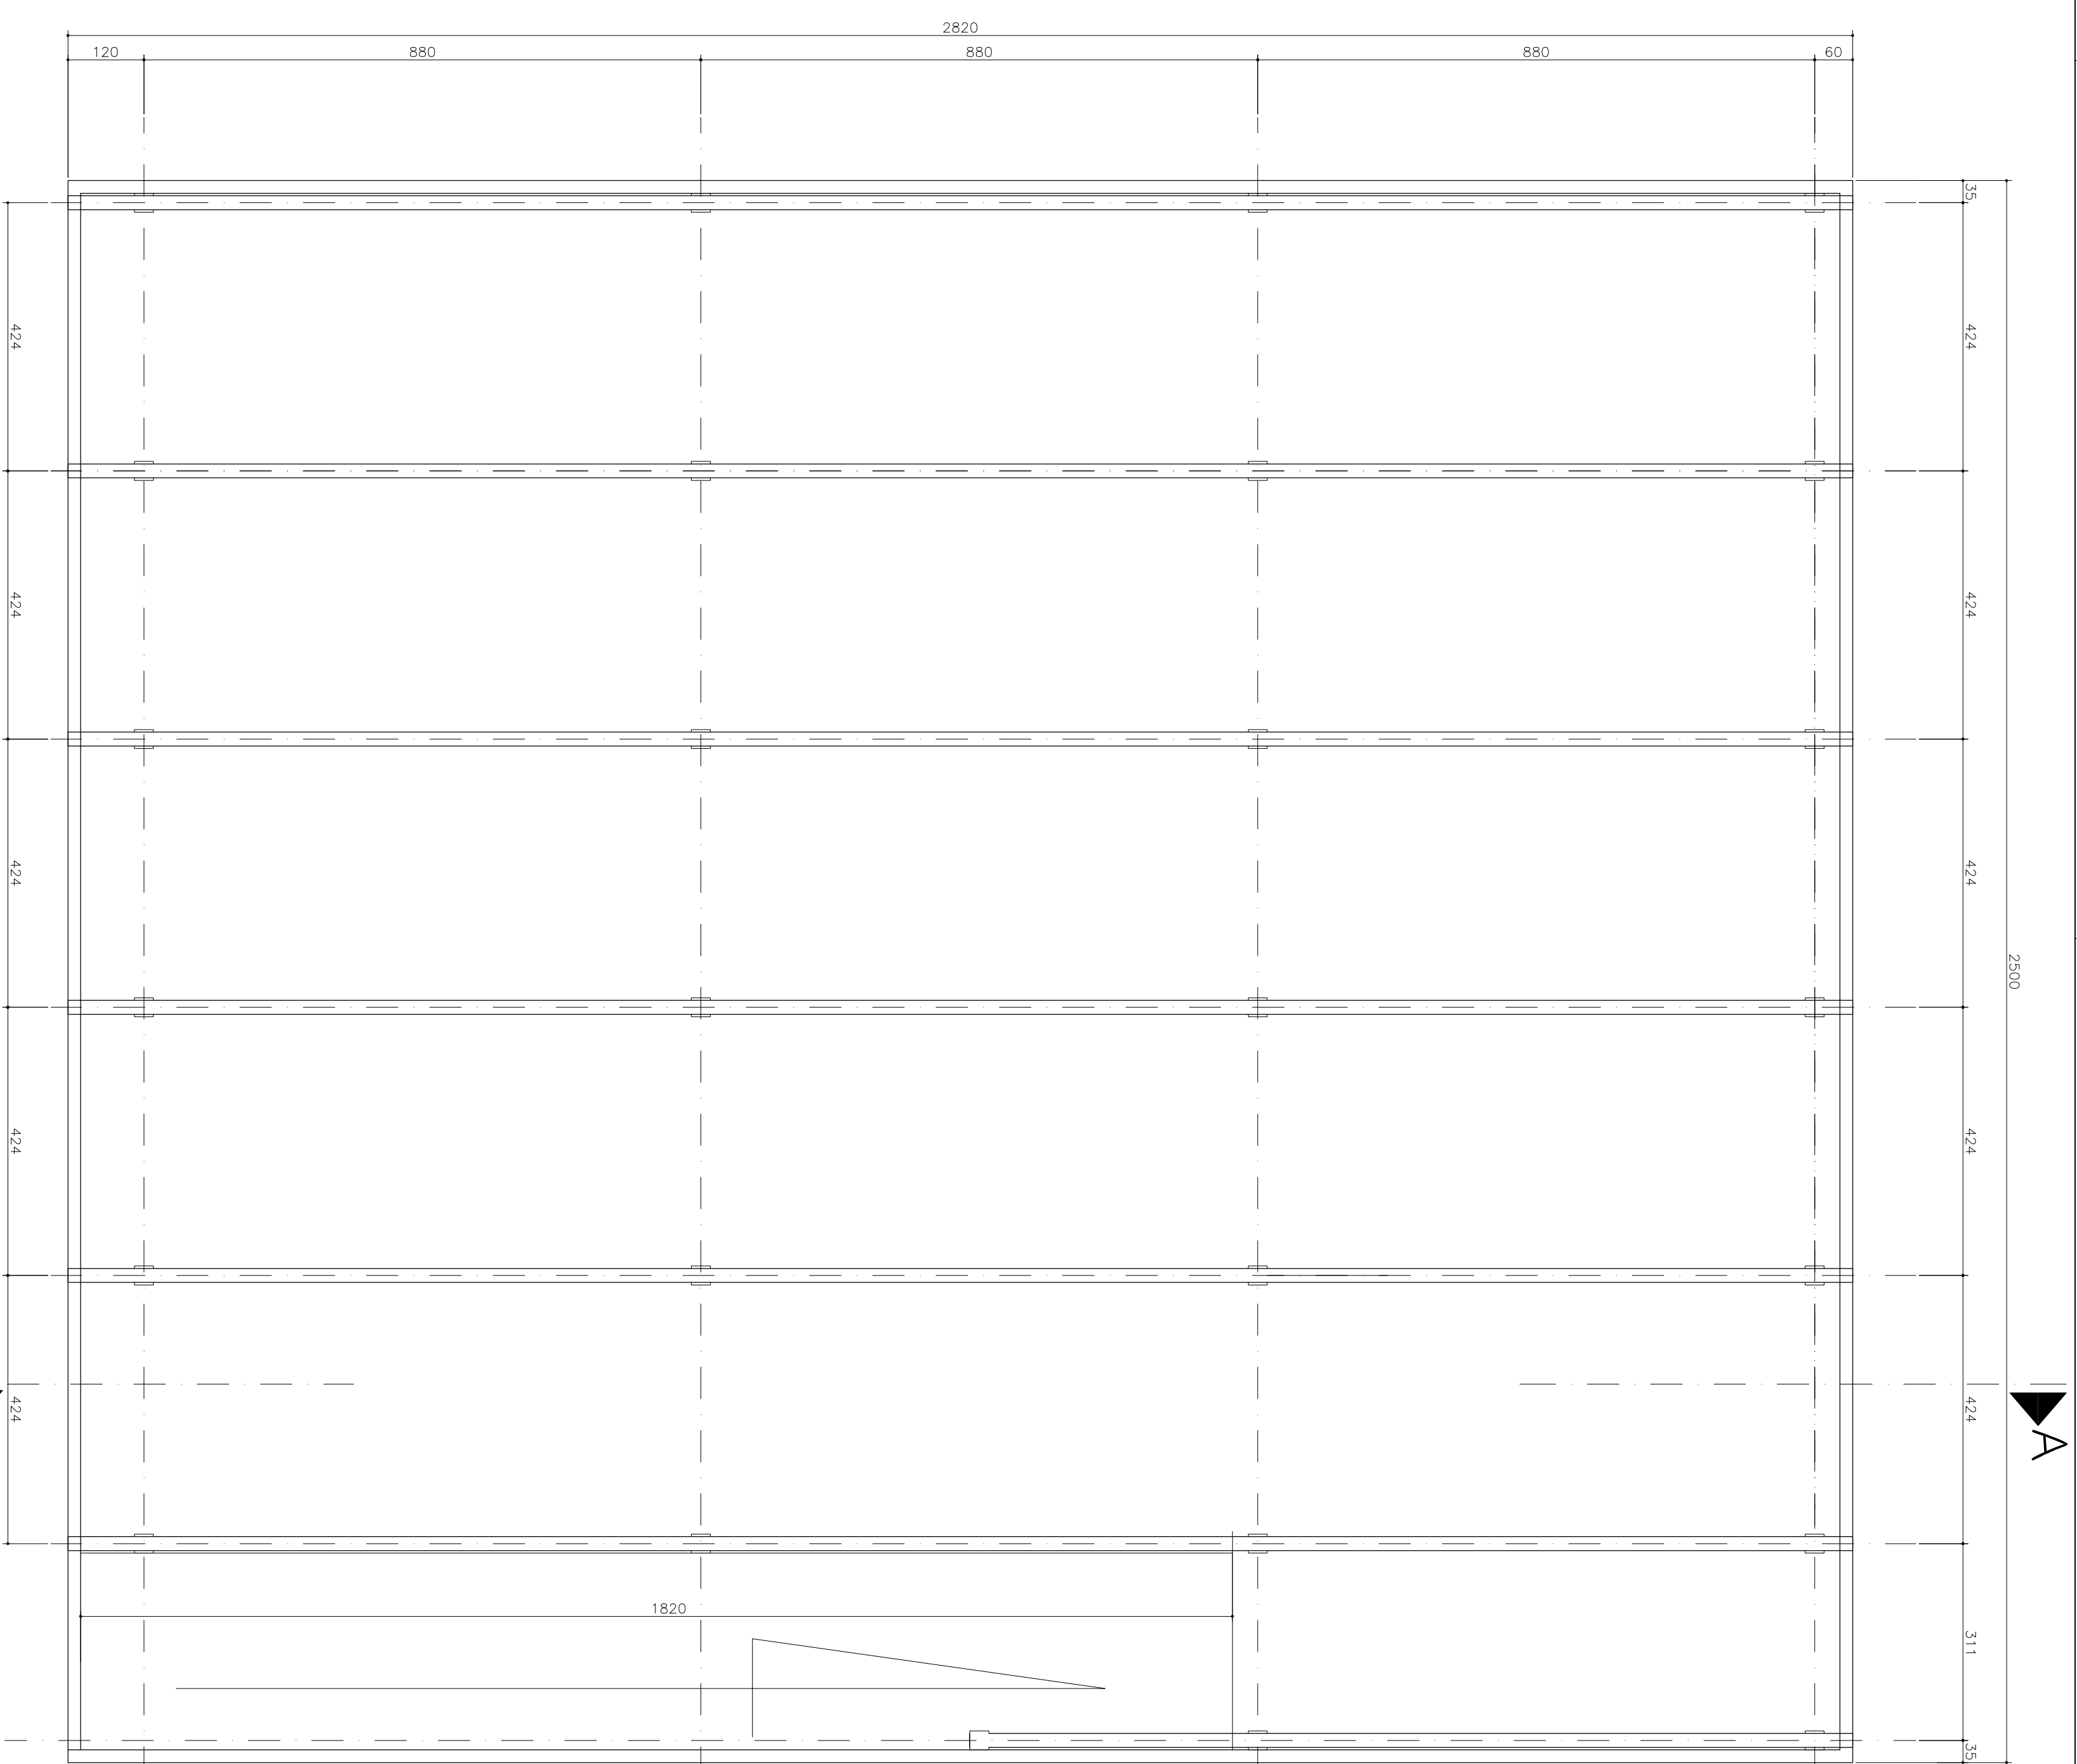


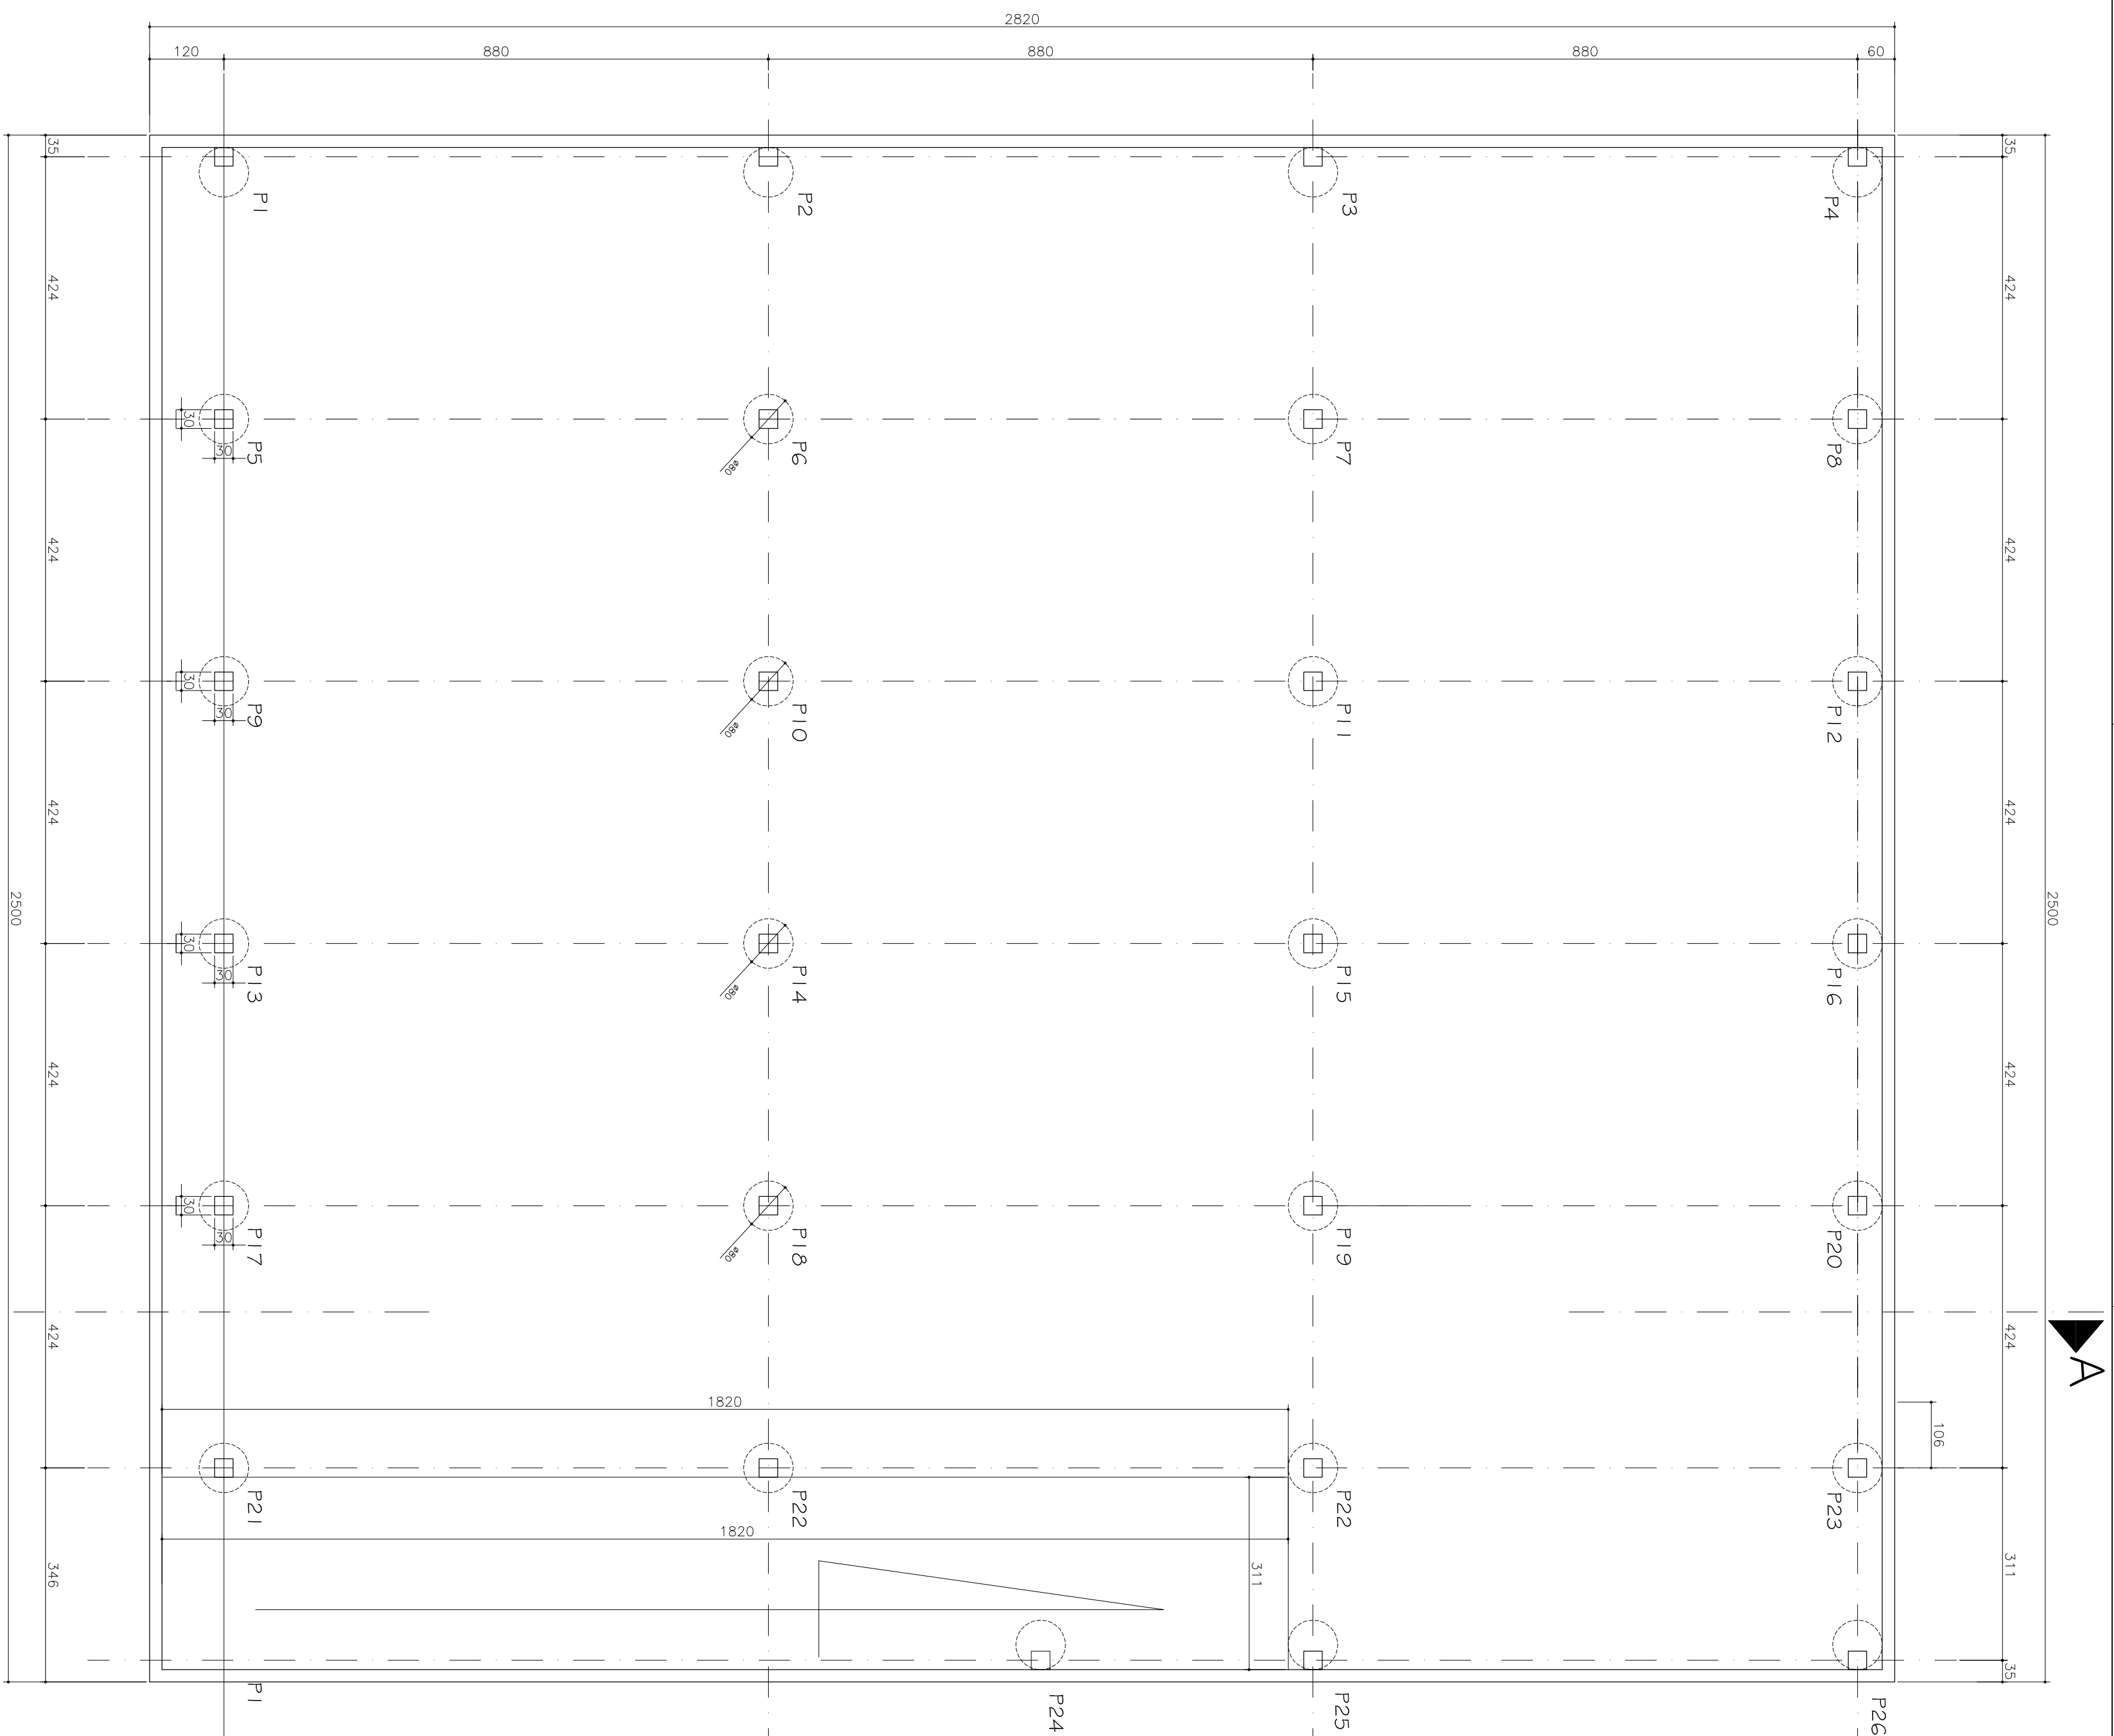

	
PROPRIETÁRIO: PREFEITURA MUNICIPAL SÃO SEBASTIÃO DO RIO PRETO CNPJ: 18.303.283/0001-35	
RESPONSÁVEL TÉCNICO: WEBERT ROBISON RIBEIRO	CREA: 103.996/D
ENDEREÇO: Rua Centro do Povoado Centro São Sebastião do Rio Preto – MG	
PROJETO	
DETALHES: FUNDAÇÃO E LOCAÇÃO DE PILARES	
USO: ESPORTE E LAZER	
TÍTULO: CONSTRUÇÃO DA QUADRA DE ESPORTES E LAZER CENTRAL	
BAIRRO: CENTRO	ÁREA: 700,00m²
QUANTIDADE: LOTE:	
REGIONAL:	ÍNDICE IPTU: 01/03
ÁREA	