
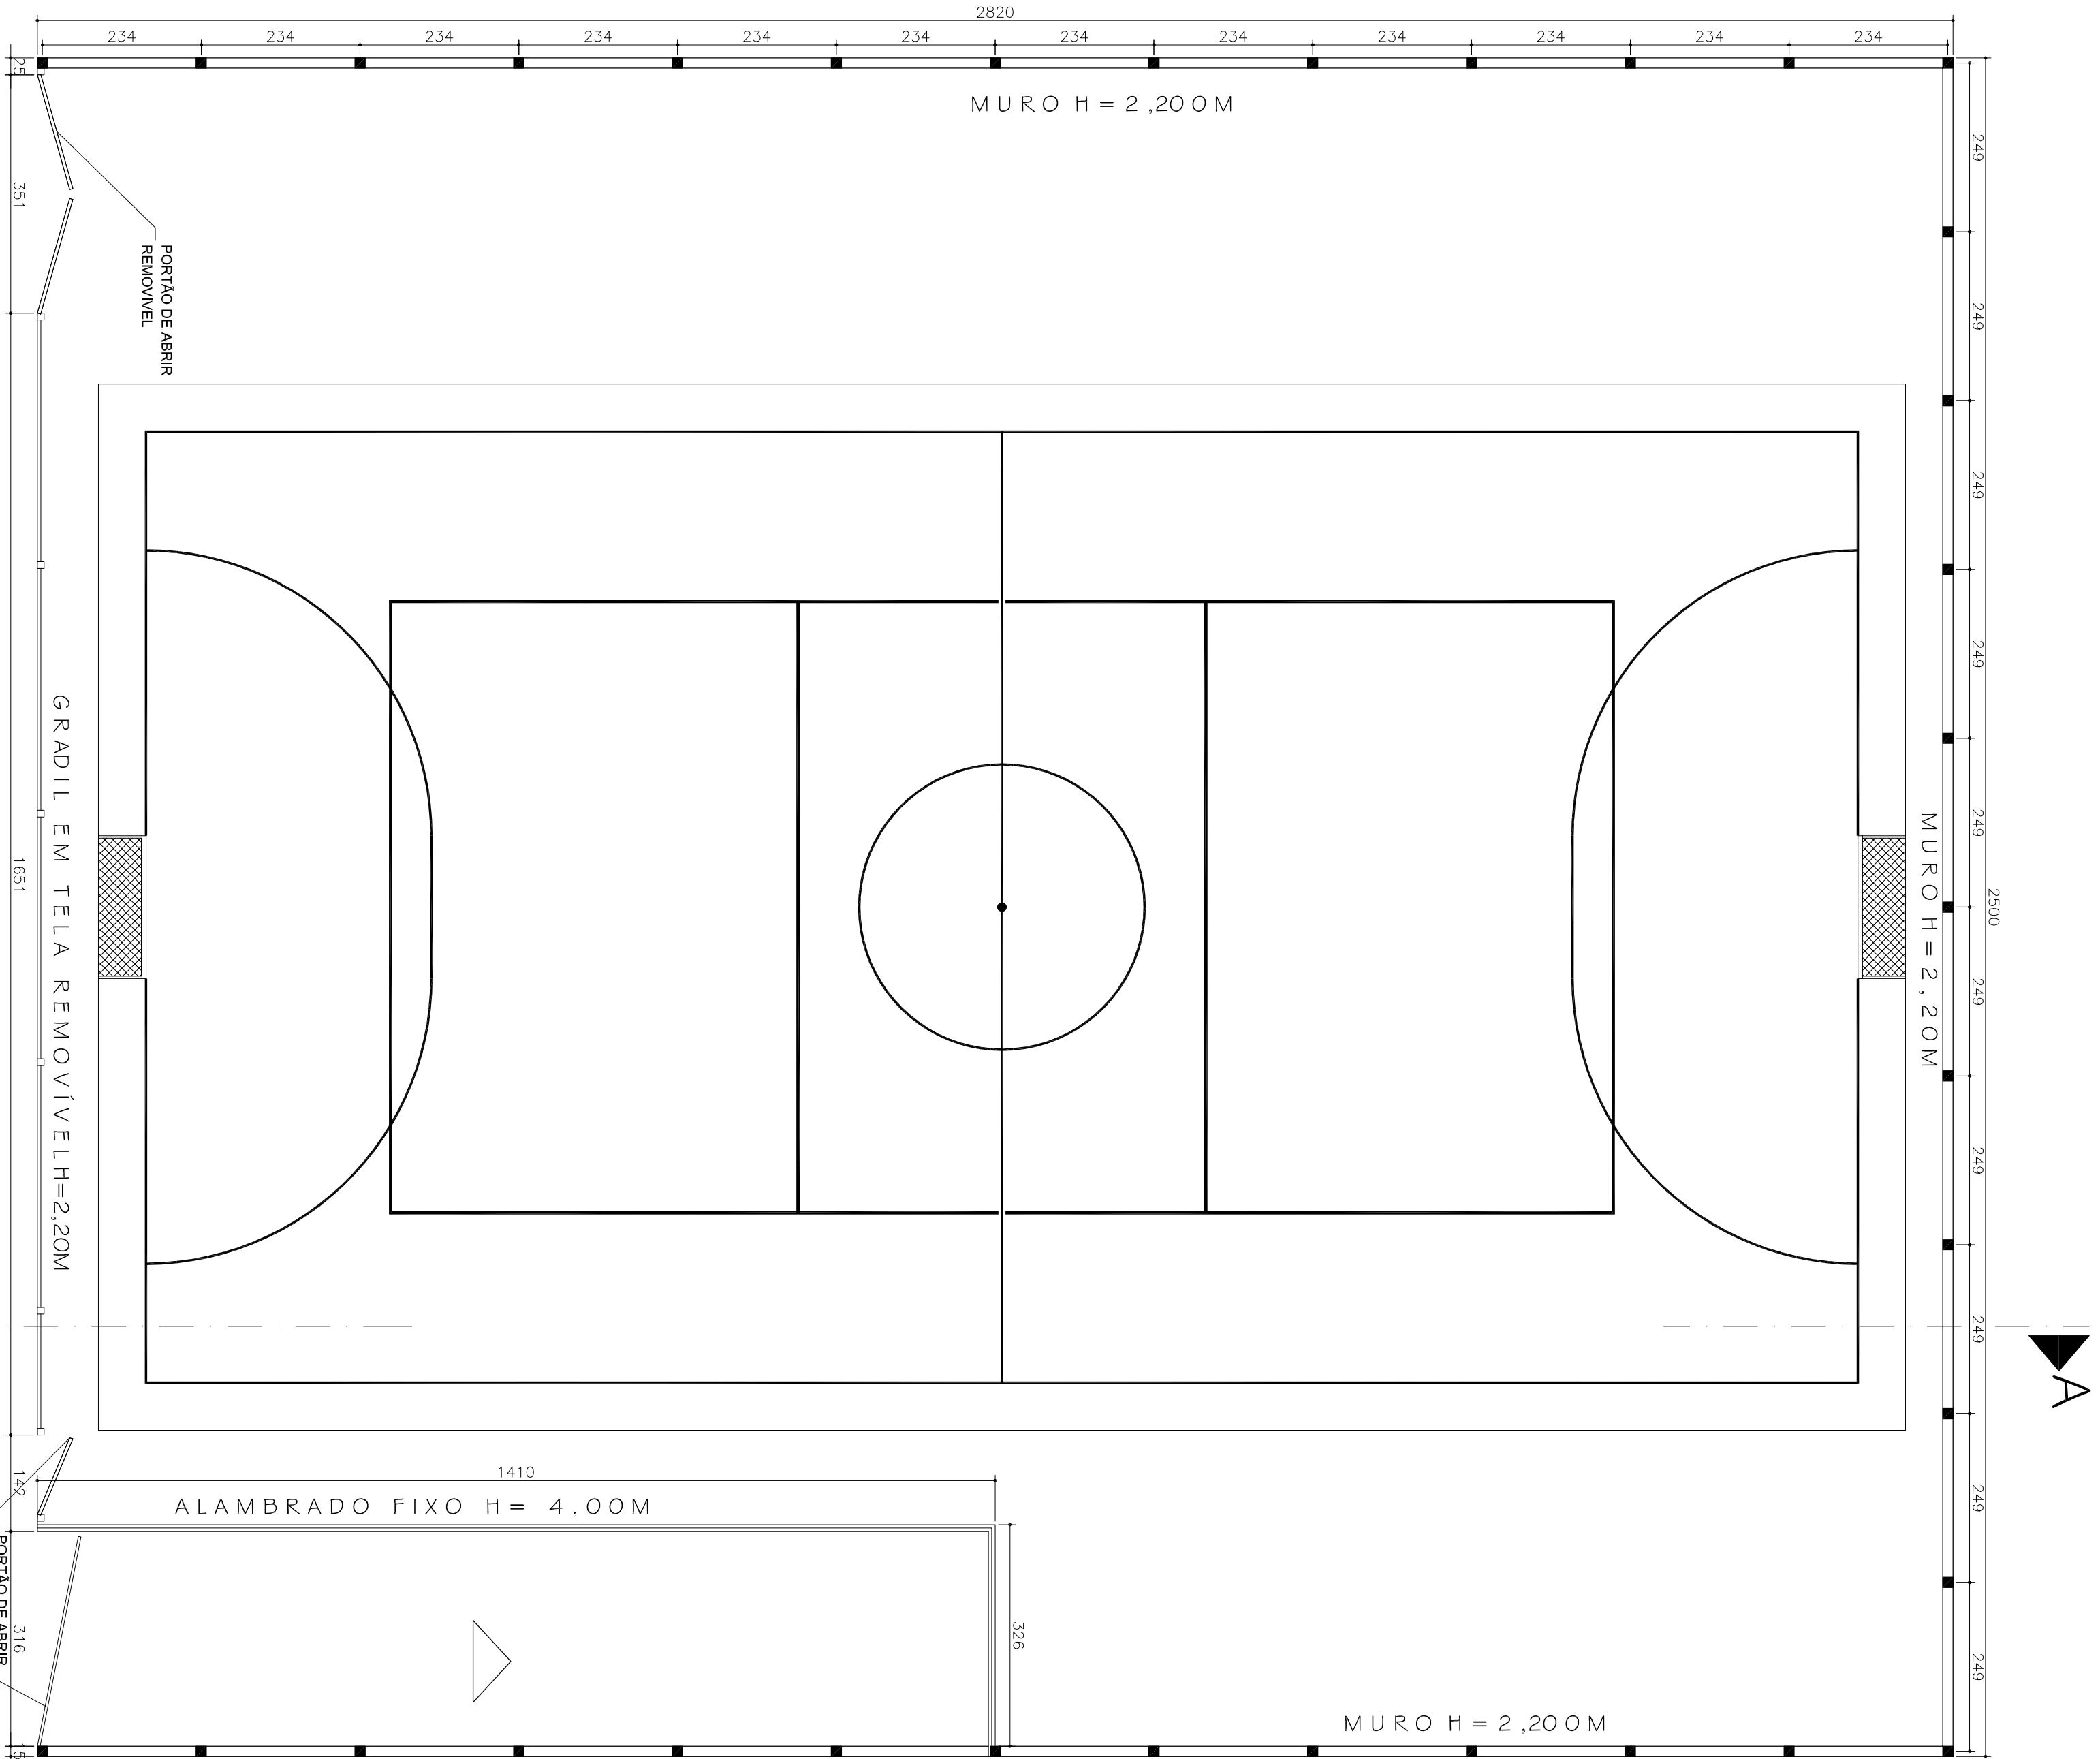


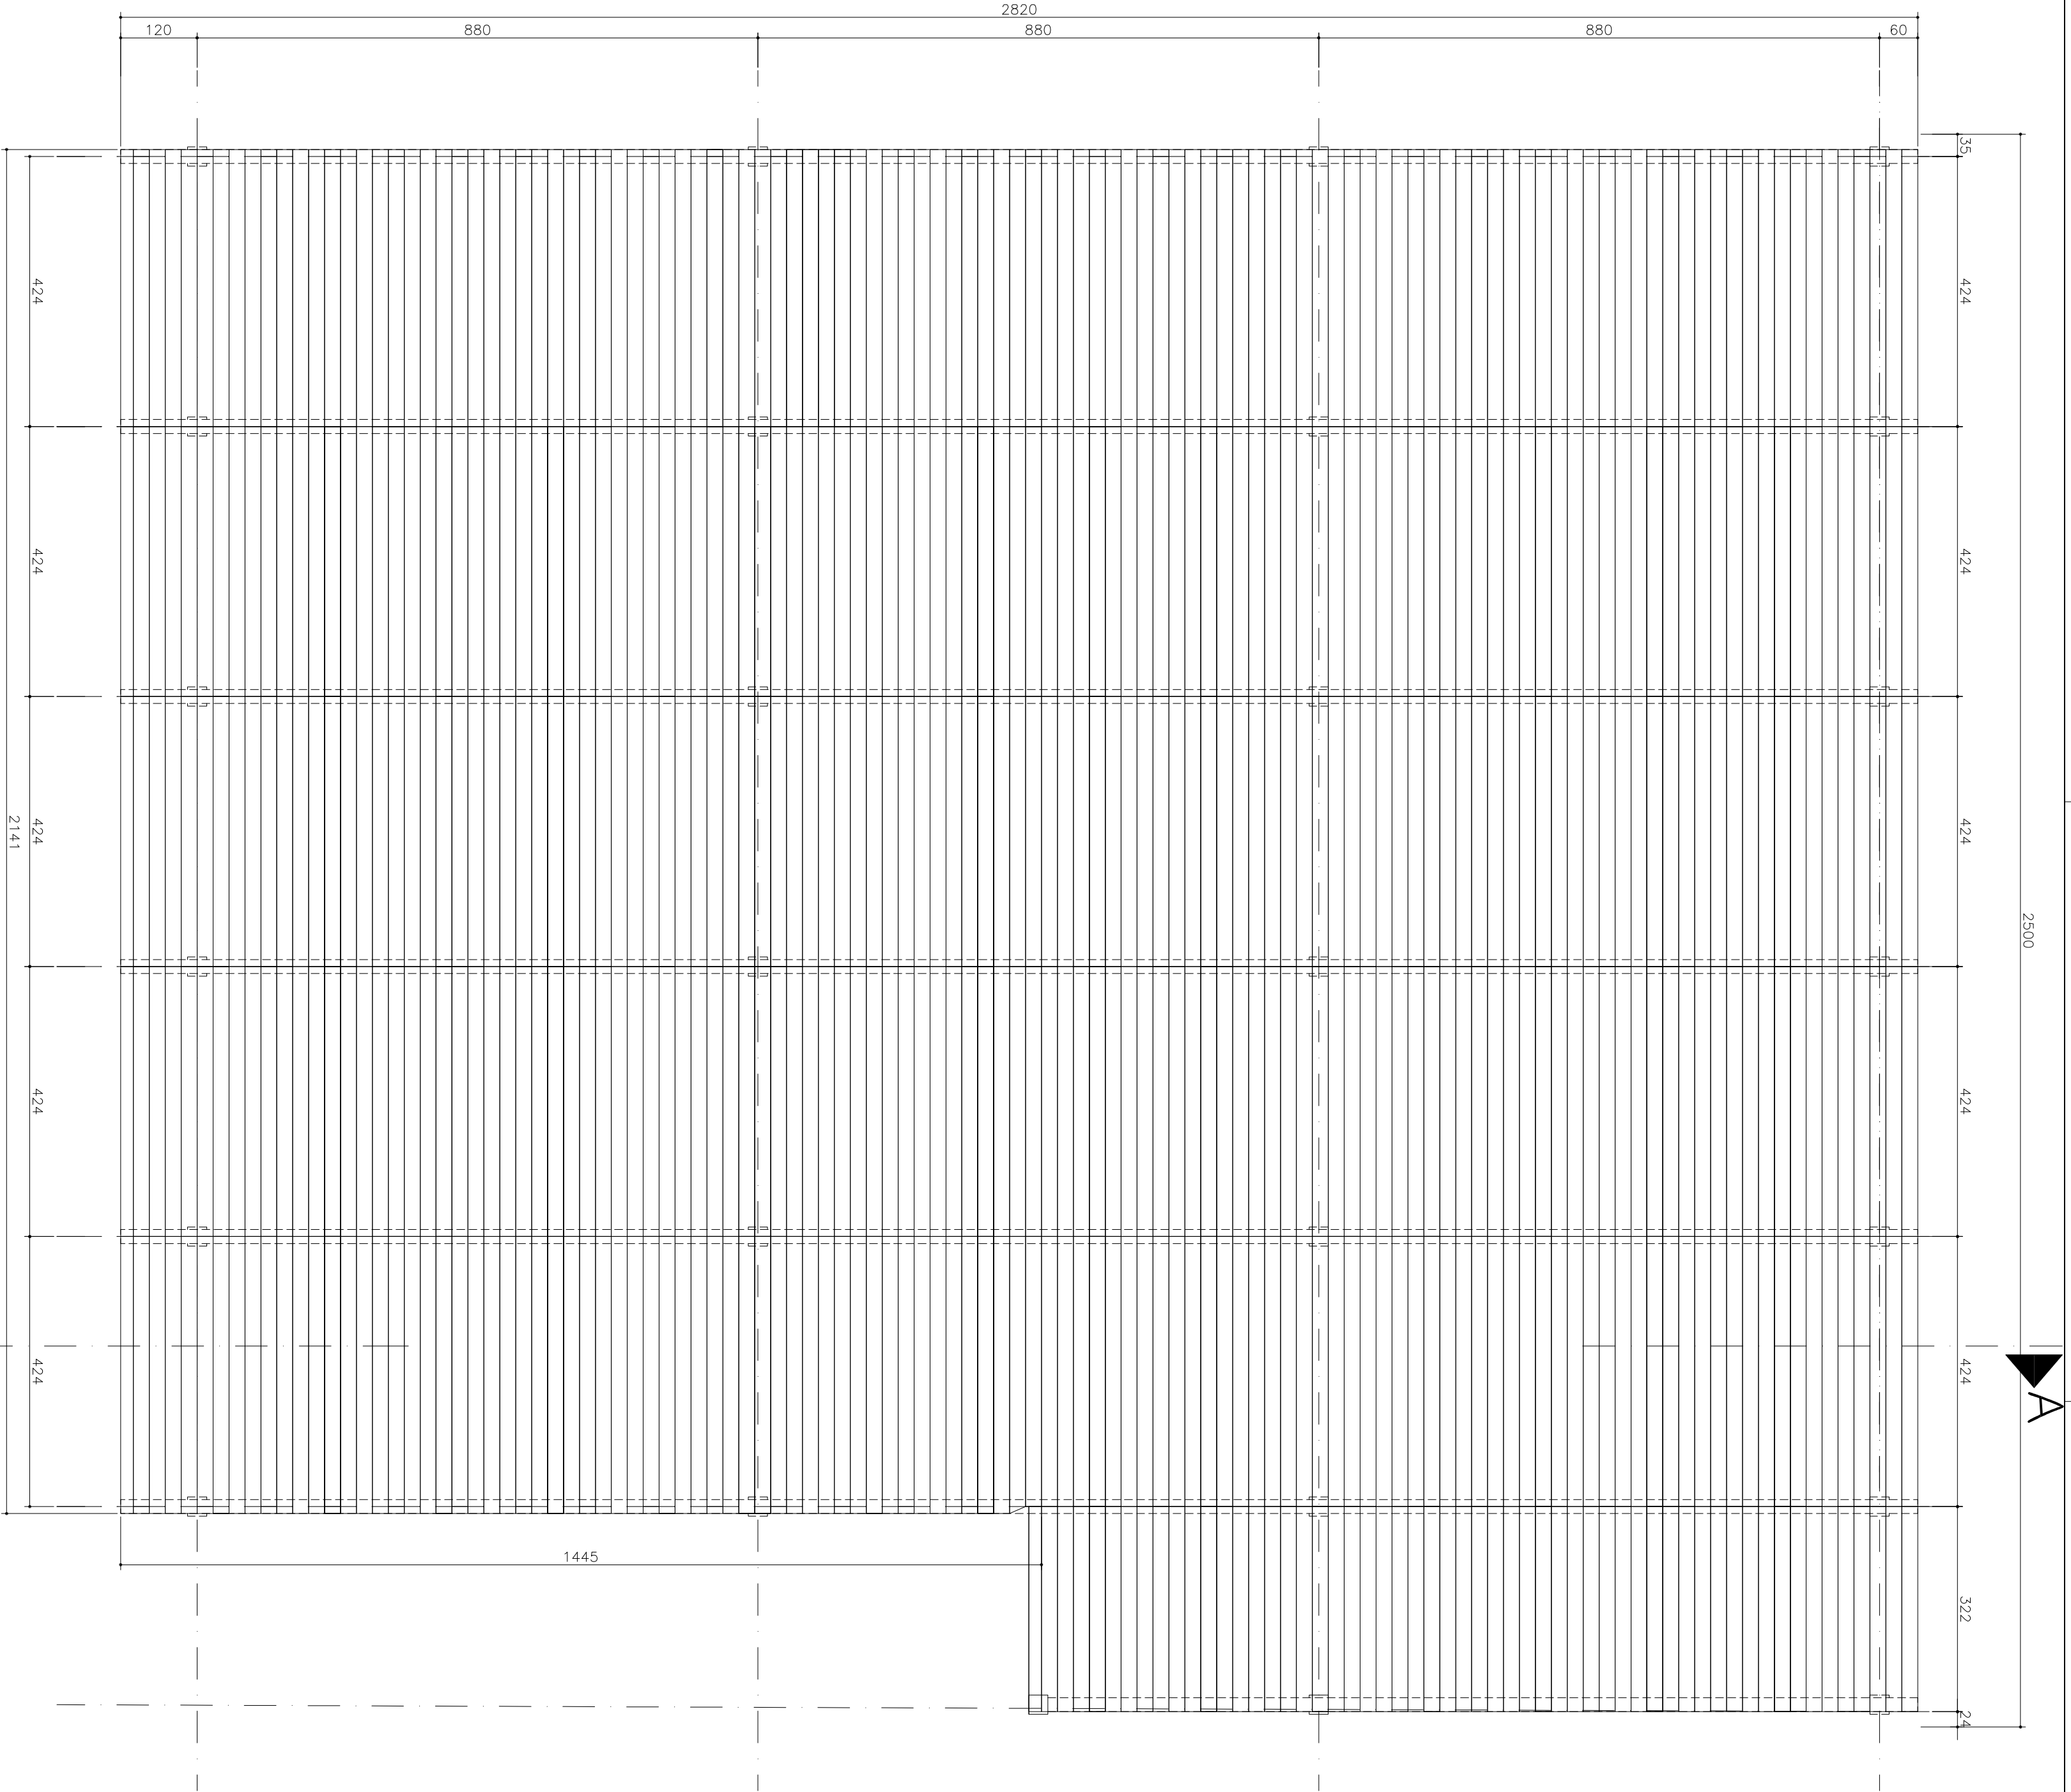

PROPRIETÁRIO:  PREFEITURA MUNICIPAL SÃO SEBASTIÃO DO RIO PRETO CNPJ: 18.503.263/0001-35				CREA: 103.996/D			
RESPONSÁVEL TÉCNICO: WEBERT ROBISON RIBEIRO							
ENDEREÇO: Praca do Resário Centro São Sebastião do Rio Preto - MG							
PROJETO							
DETALHES: PLANTA NÍVEL RUA E TABULEIRO							
USO: ESPORTE E LAZER							
TÍTULO: CONSTRUÇÃO DA QUADRA DE ESPORTES E LAZER CENTRAL							
BAIRRO:	CENTRO	ÁREA:	700,00m²	QUARTERÃO:	LOTE:	FOLHA:	02/03
REGIONAL:		ÍNDICE IPTU:				ARQ	